AS-AR_YHDISTETTY / 16/06/2022 / 17:27

ASSI
TYÖPIIRUSTUS
Sairaalatie 1, 13500 Hämeenlinna
16/06/2022

LUONNOS / NÄKYMÄ AHVENISTONTIELTÄ

AS-AR-009-001 VIHKO

INTEGRATED
-työyhteenliittymä
Köydenpunojankatu 2 F, 00180 HELSINKI
+358 10 837 2700

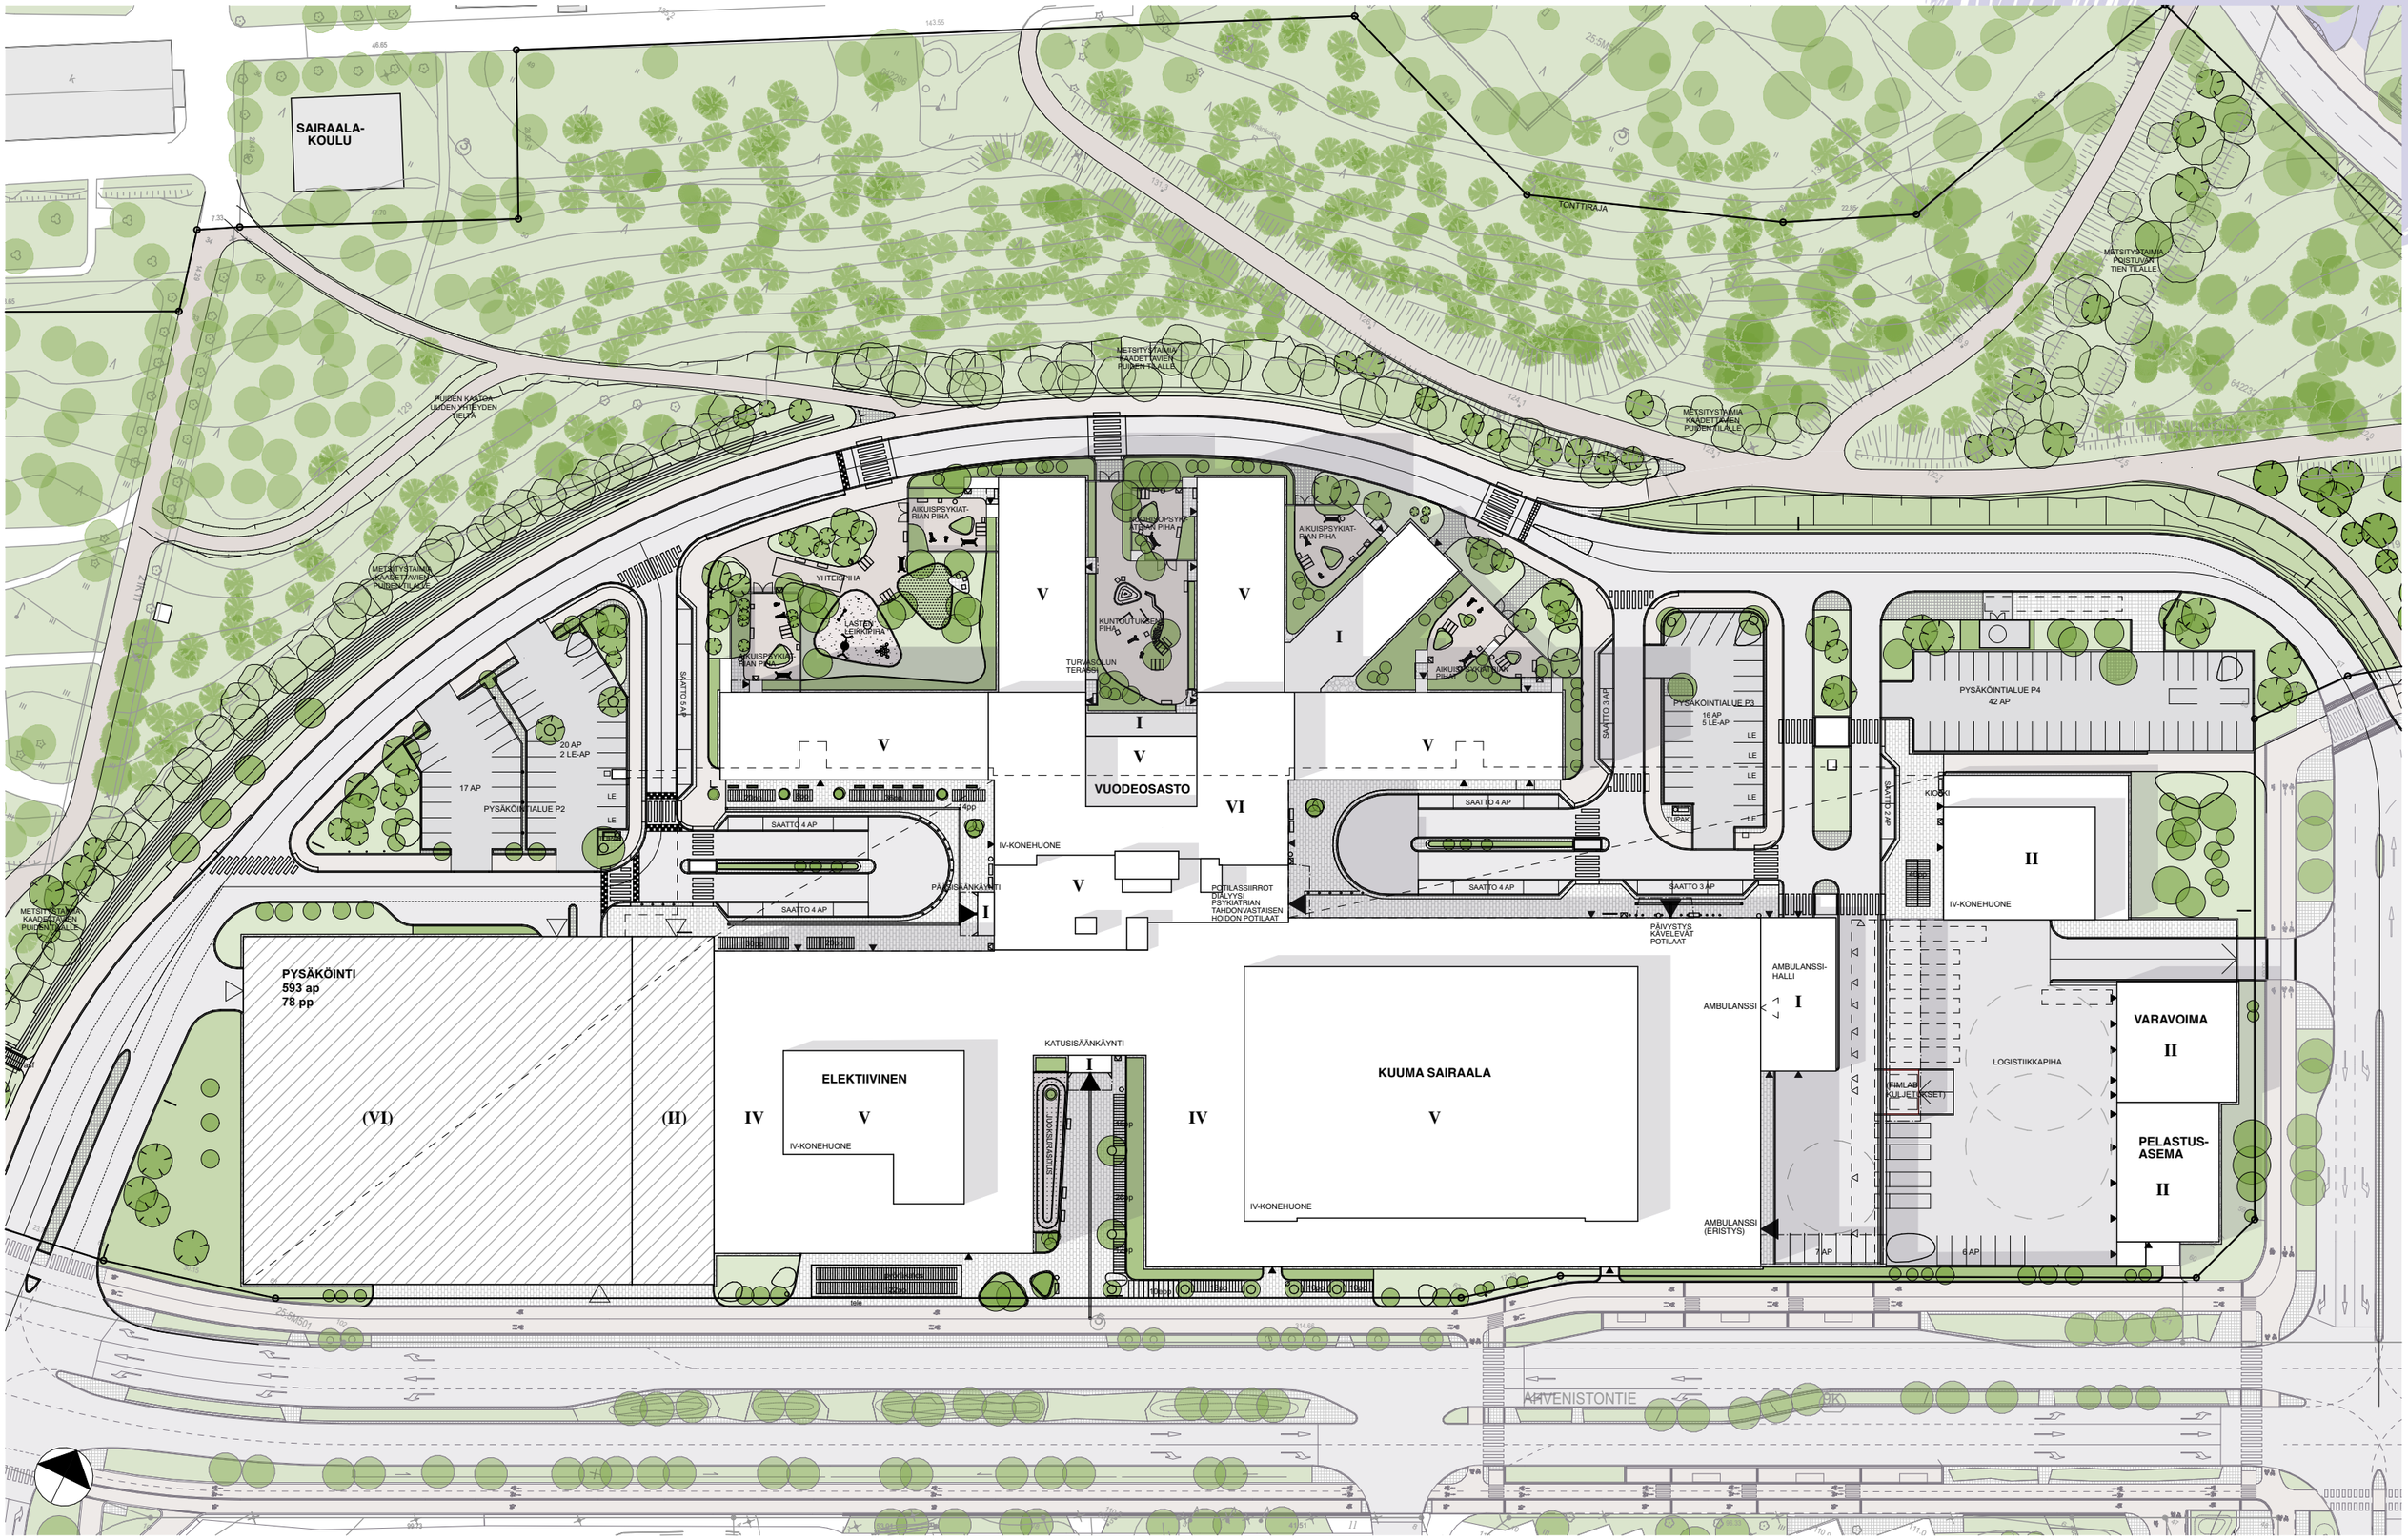

ASSI
TYÖPIIRUSTUS
Sairaalatie 1, 13500 Hämeenlinna
16/06/2022

LUONNOS / ASEMAPIIRUSTUS

AS-AR-009-001 VIHKO 1:1000

INTEGRATED
-työyhteenliittymä
Köydenpunojankatu 2 F, 00180 HELSINKI
+358 10 837 2700

AS-AR_YHDISTETTY / 16/06/2022 / 17:28

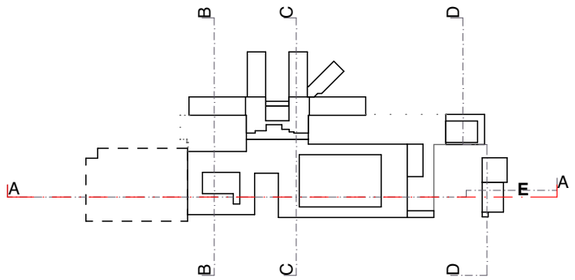

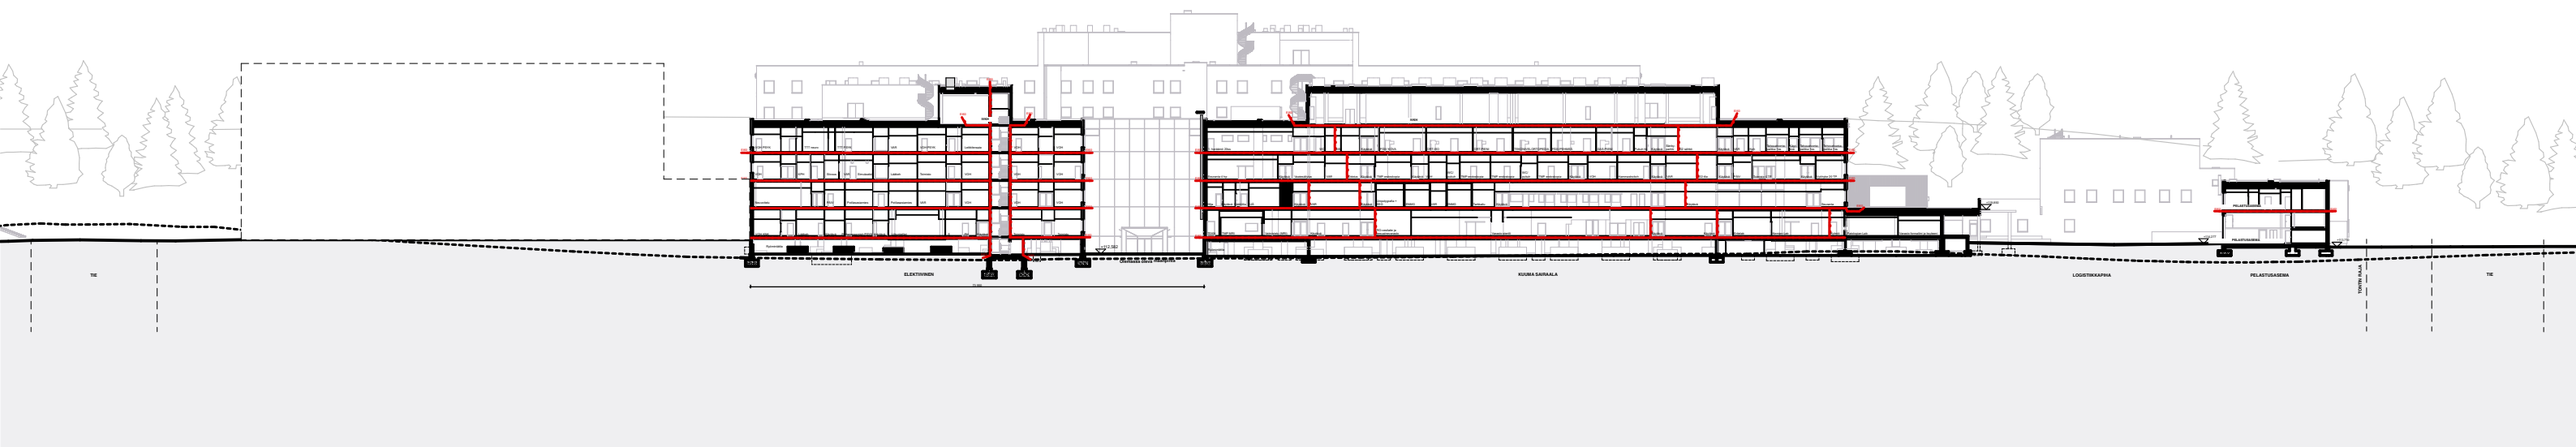

AHVENISTON+SAIRAALA

ASSI
TYÖPIIRUSTUS
Sairaalatie 1, 13500 Hämeenlinna
16/06/2022

LUONNOS / Leikkaus A-A

AS-AR-009-001 VIHKO 1:1000

INTEGRATED
-työyhteenliittymä
Köydenpunojankatu 2 F, 00180 HELSINKI
+358 10 837 2700

AS-AR_YHDISTETTY / 16/06/2022 / 17:29

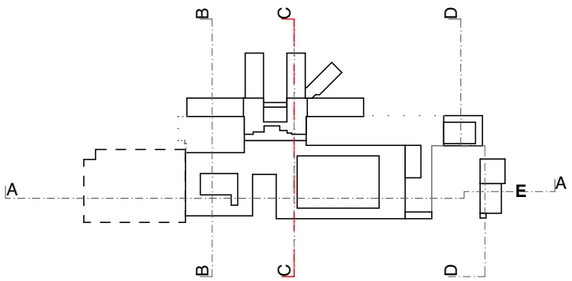

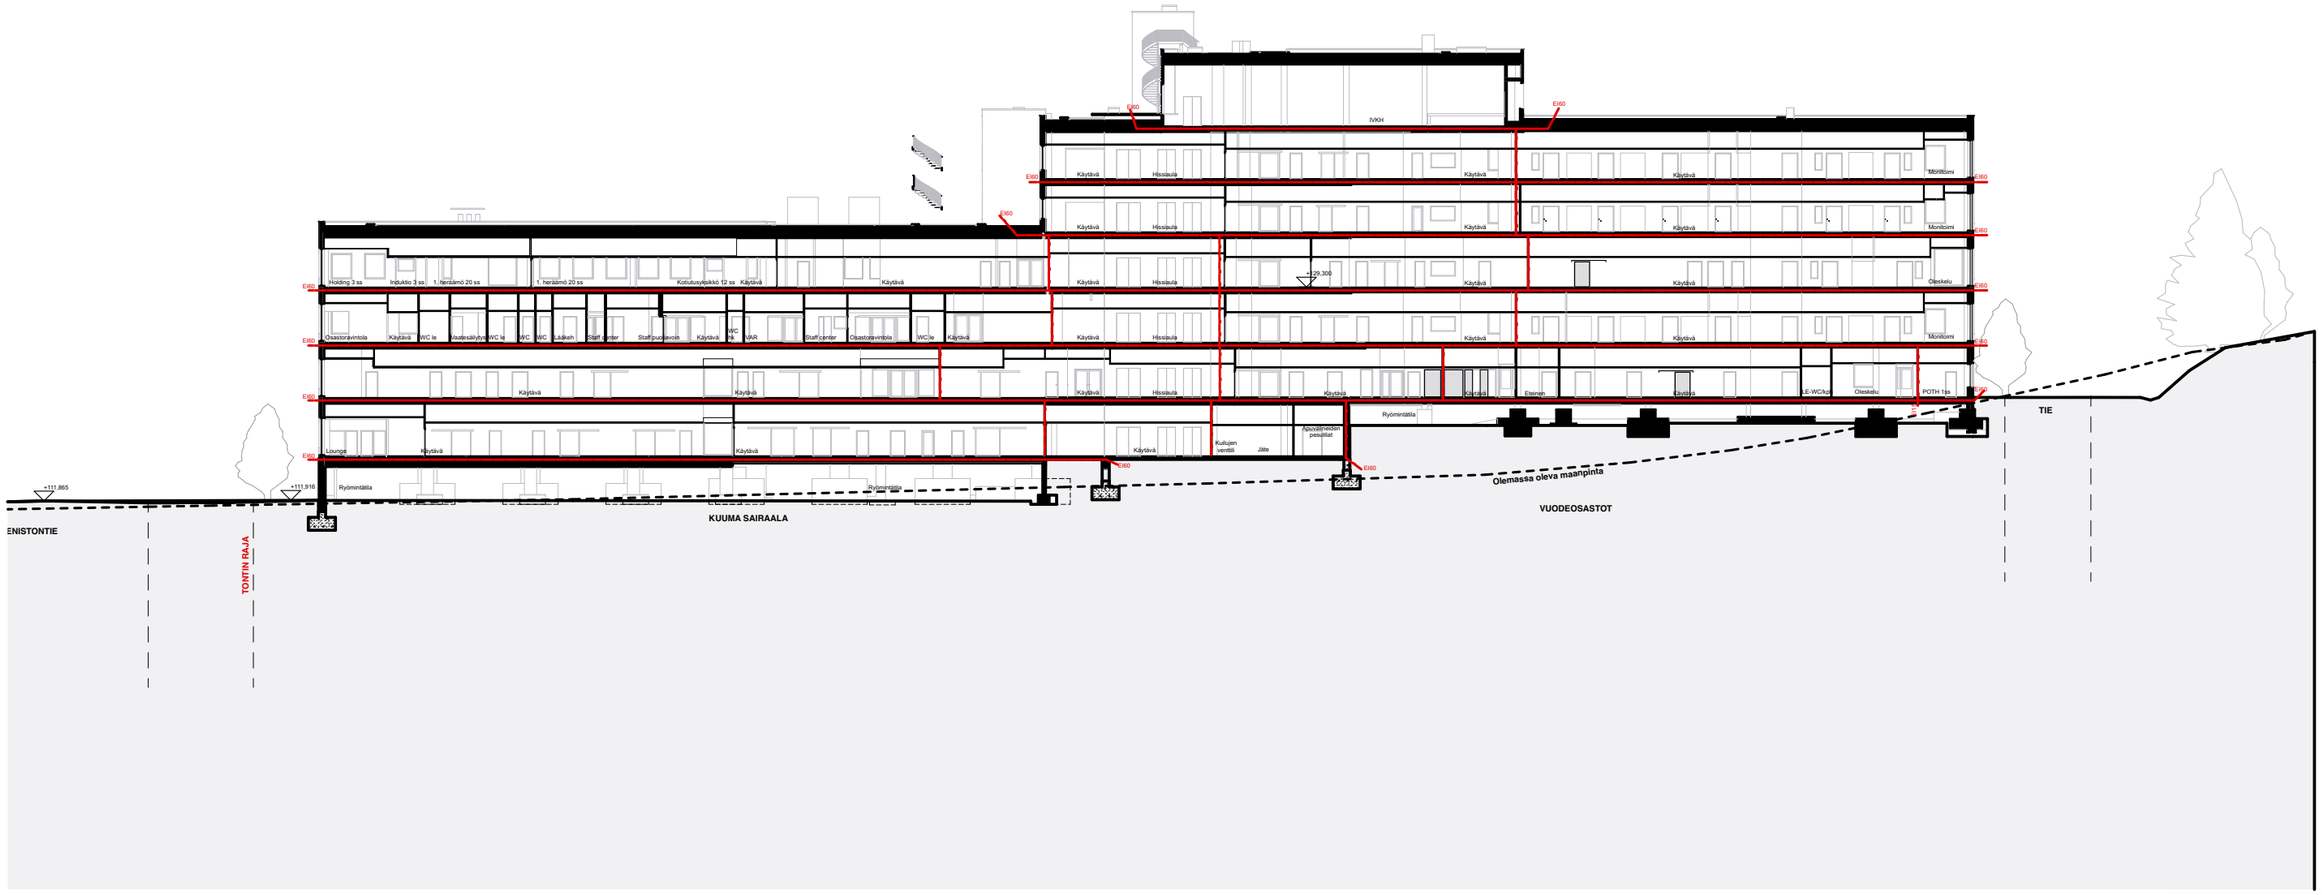

assi

AHVENISTON+SAIRAALA

ASSI
TYÖPIIRUSTUS
Sairaalatie 1, 13500 Hämeenlinna
16/06/2022

LUONNOS / Leikkaus C-C

AS-AR-009-001 VIHKO 1:500

INTEGRATED
-työyhteenliittymä
Köydenpunojankatu 2 F, 00180 HELSINKI
+358 10 837 2700

AS-AR_YHDISTETTY / 16/06/2022 / 17:29

ASSI
TYÖPIIRUSTUS
Sairaalatie 1, 13500 Hämeenlinna
16/06/2022

LUONNOS / 1. KERROS

AS-AR-009-001 VIHKO 1:700

INTEGRATED
-työyhteenliittymä
Köydenpunojankatu 2 F, 00180 HELSINKI
+358 10 837 2700

AS-AR_YHDISTETTY / 16/06/2022 / 17:30

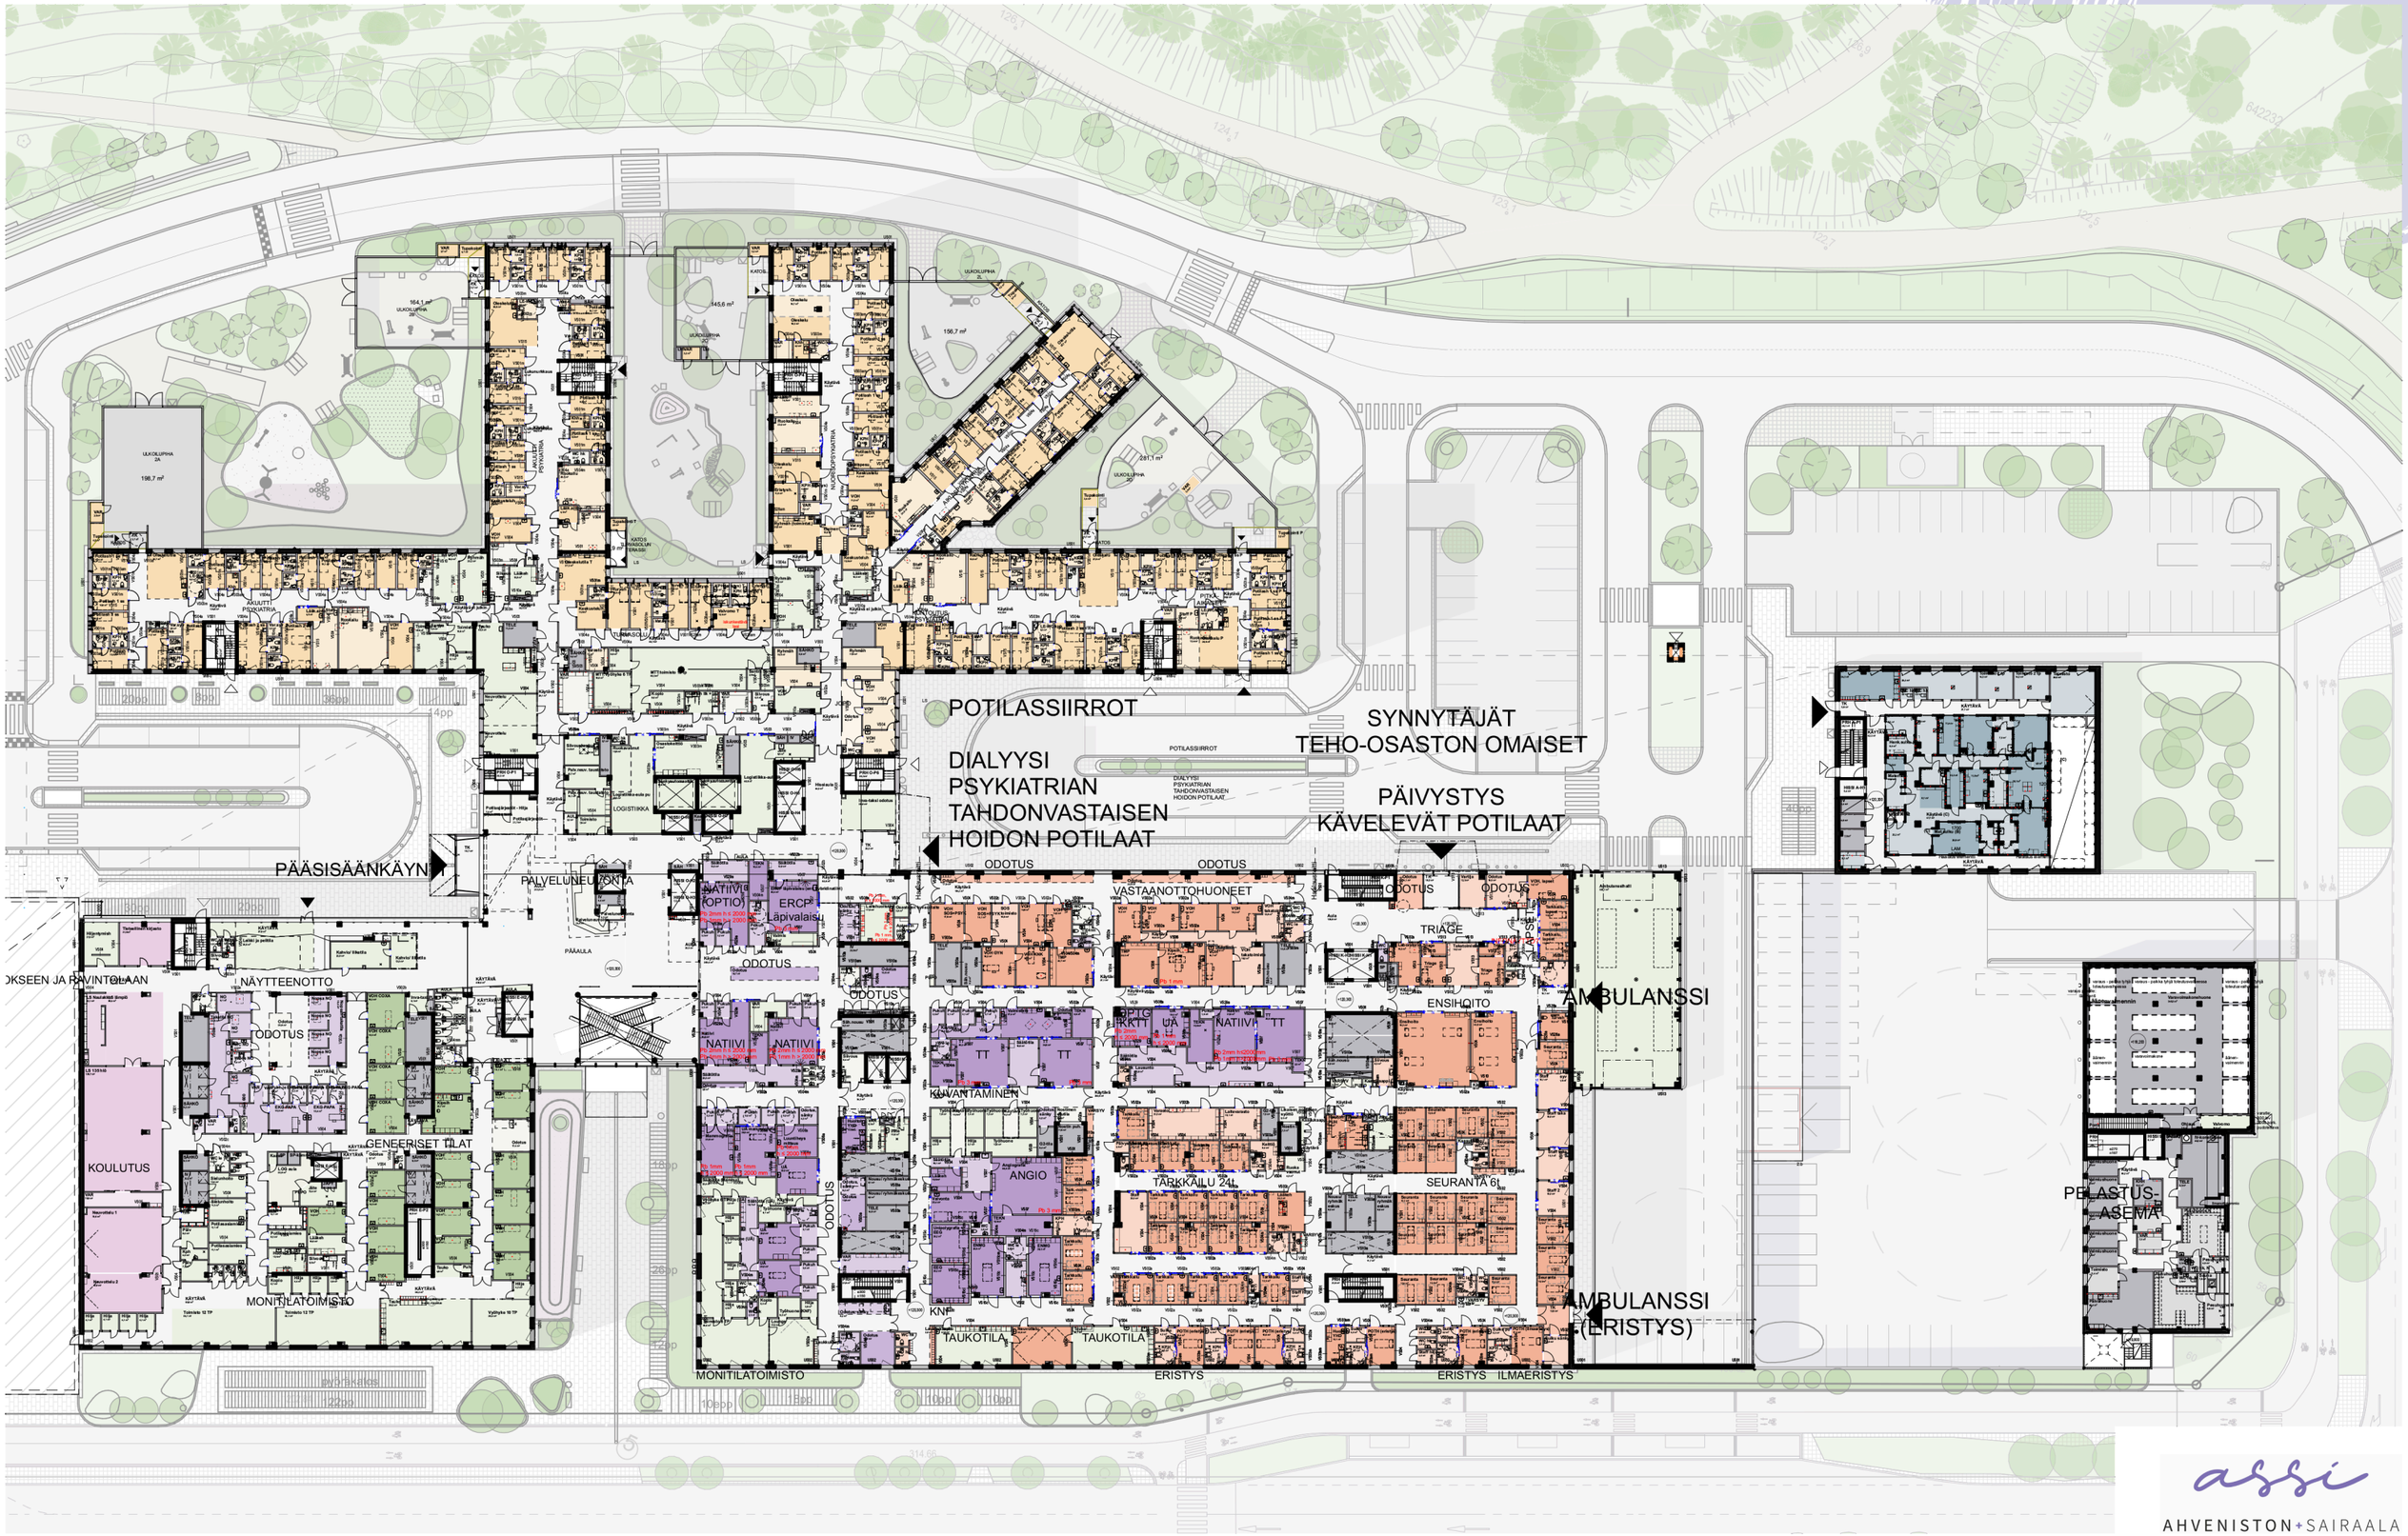

assi
AHVENISTON+SAIRAALA

ASSI
TYÖPIIRUSTUS
Sairaalatie 1, 13500 Hämeenlinna
16/06/2022

LUONNOS / 2. KERROS

AS-AR-009-001 VIHKO 1:700

INTEGRATED
-työyhteenliittymä
Köydenpunojankatu 2 F, 00180 HELSINKI
+358 10 837 2700

AS-AR_YHDISTETTY / 16/06/2022 / 17:31

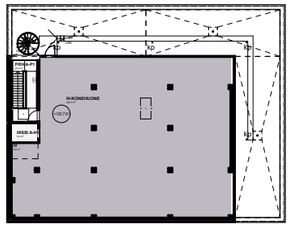

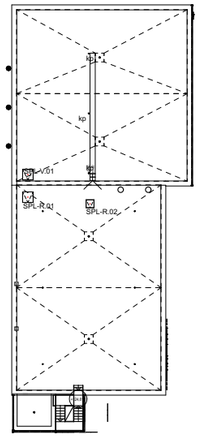

assi

AHVENISTON+SAIRAALA

AS-AR_YHDISTETTY / 16/06/2022 / 17.32

ASSI
TYÖPIIRUSTUS
Sairaalatie 1, 13500 Hämeenlinna
16/06/2022

LUONNOS / 3. KERROS

AS-AR-009-001 VIHKO 1:700

INTEGRATED
-työyhteenliittymä
Köydenpunojankatu 2 F, 00180 HELSINKI
+358 10 837 2700

AHVENISTON+SAIRAALA

AS-AR_YHDISTETTY / 16/06/2022 / 17:33

ASSI
TYÖPIIRUSTUS
Sairaalatie 1, 13500 Hämeenlinna
16/06/2022

LUONNOS / 4. KERROS

AS-AR-009-001 VIHKO 1:700

INTEGRATED
-työyhteenliittymä
Köydenpunojankatu 2 F, 00180 HELSINKI
+358 10 837 2700

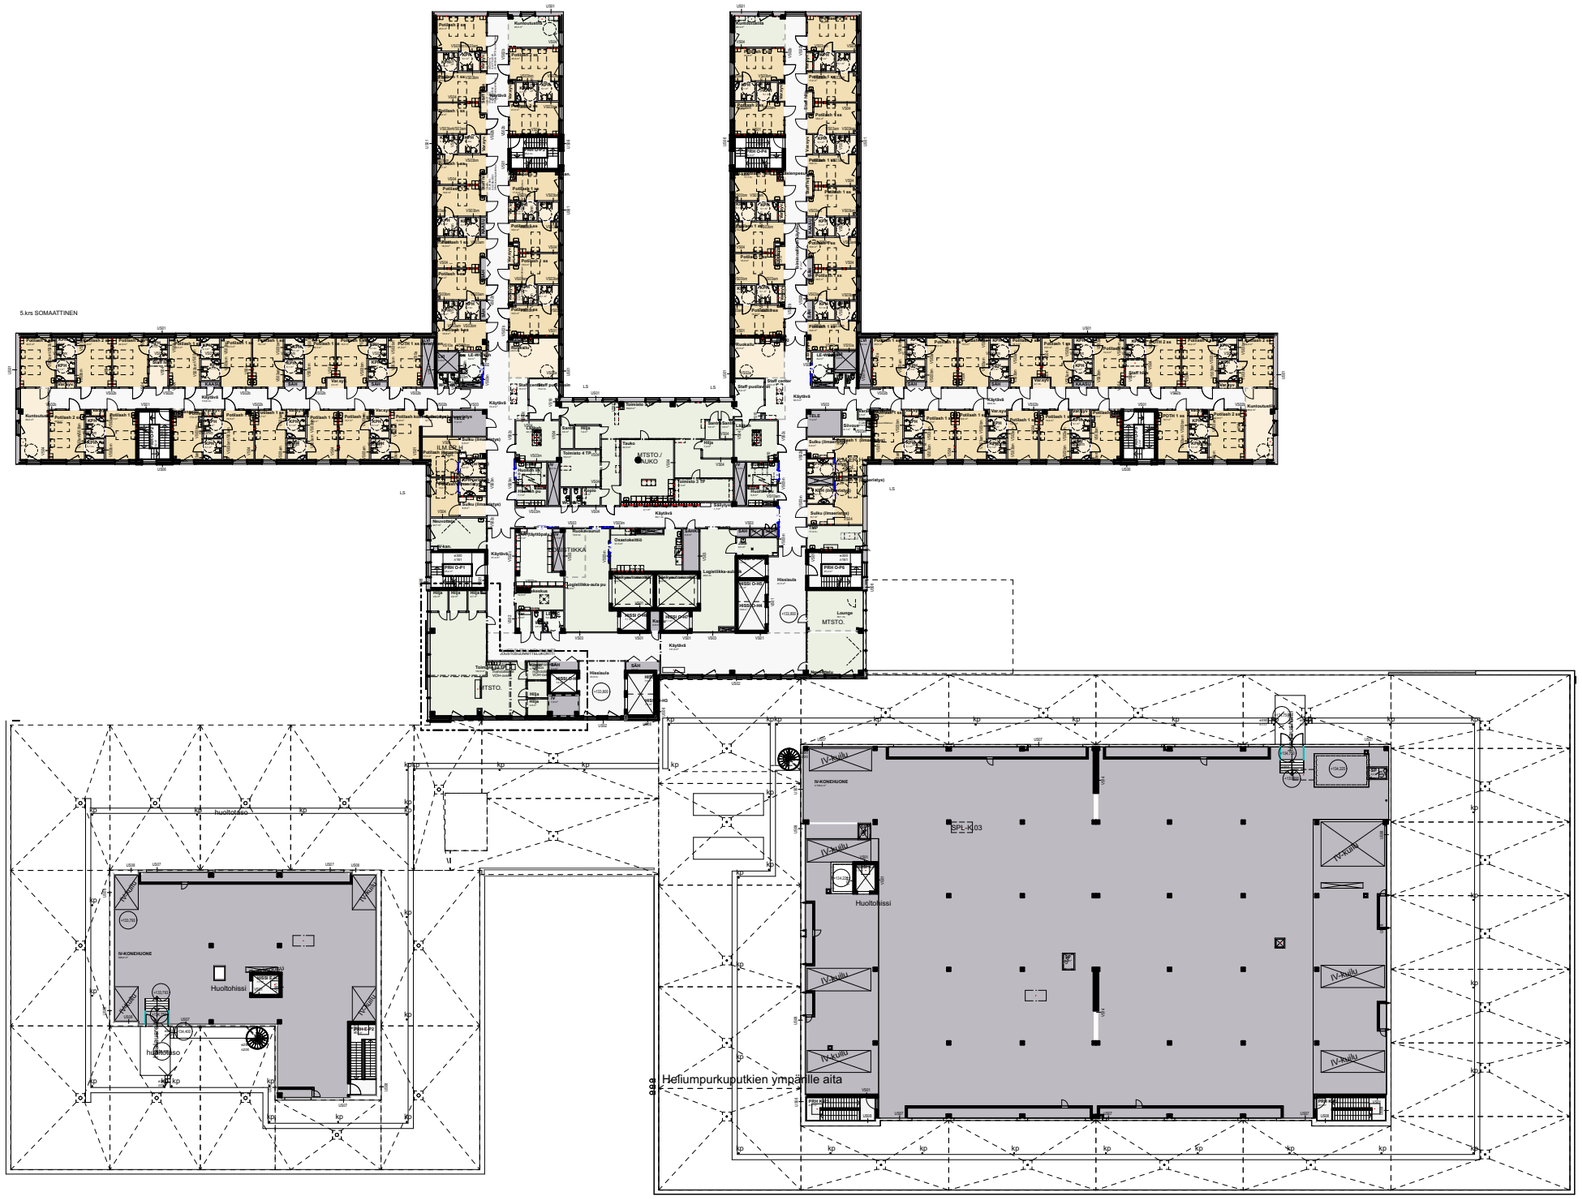
5.krs SOMAATTINEN
Käytävä
Potilas 1 sh
Potilas 2 sh
Potilas 3 sh
Potilas 4 sh
Potilas 5 sh
Potilas 6 sh
Potilas 7 sh
Potilas 8 sh
Potilas 9 sh
Potilas 10 sh
Potilas 11 sh
Potilas 12 sh
Potilas 13 sh
Potilas

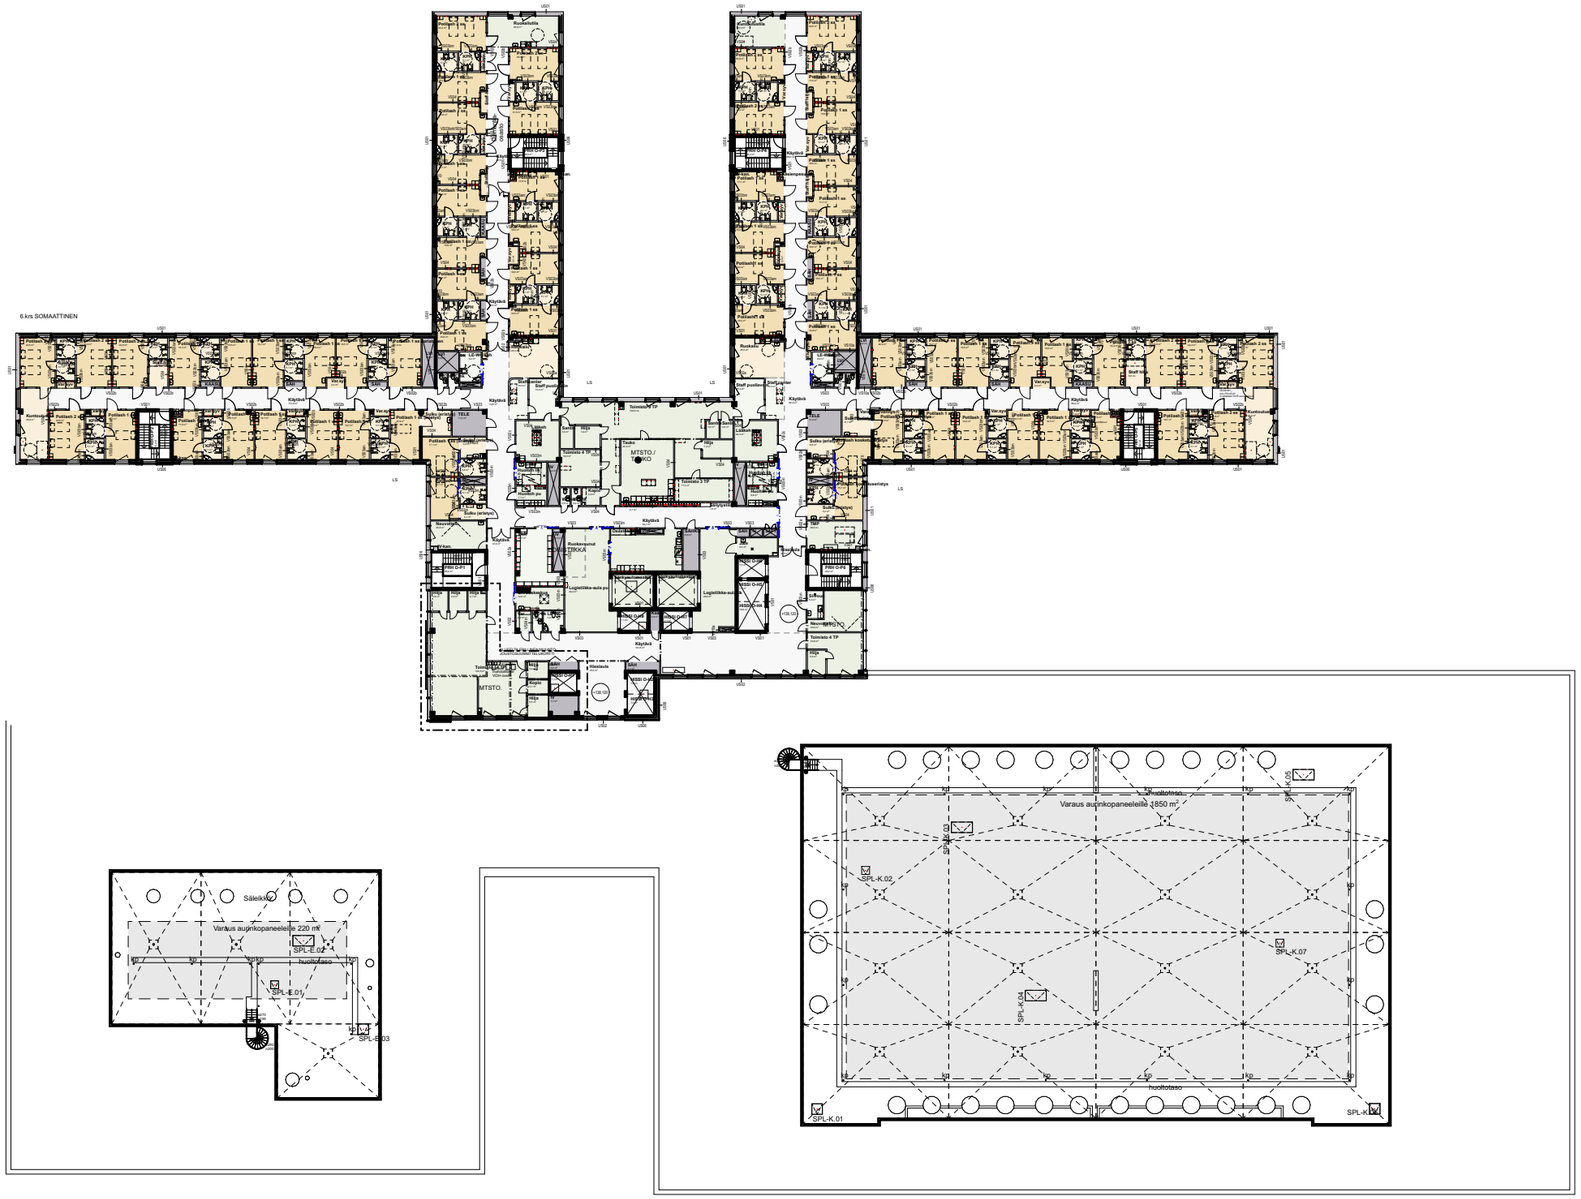
6.krs SOMAATTINEN
Käytävä
Potilas 1 hh
Potilas 2 hh
Potilas 3 hh
Potilas 4 hh
Potilas 5 hh
Potilas 6 hh
Potilas 7 hh
Potilas 8 hh
Potilas 9 hh
Potilas 10 hh
Potilas 11 hh
Potilas 12 hh
Potilas 13 hh
Potilas

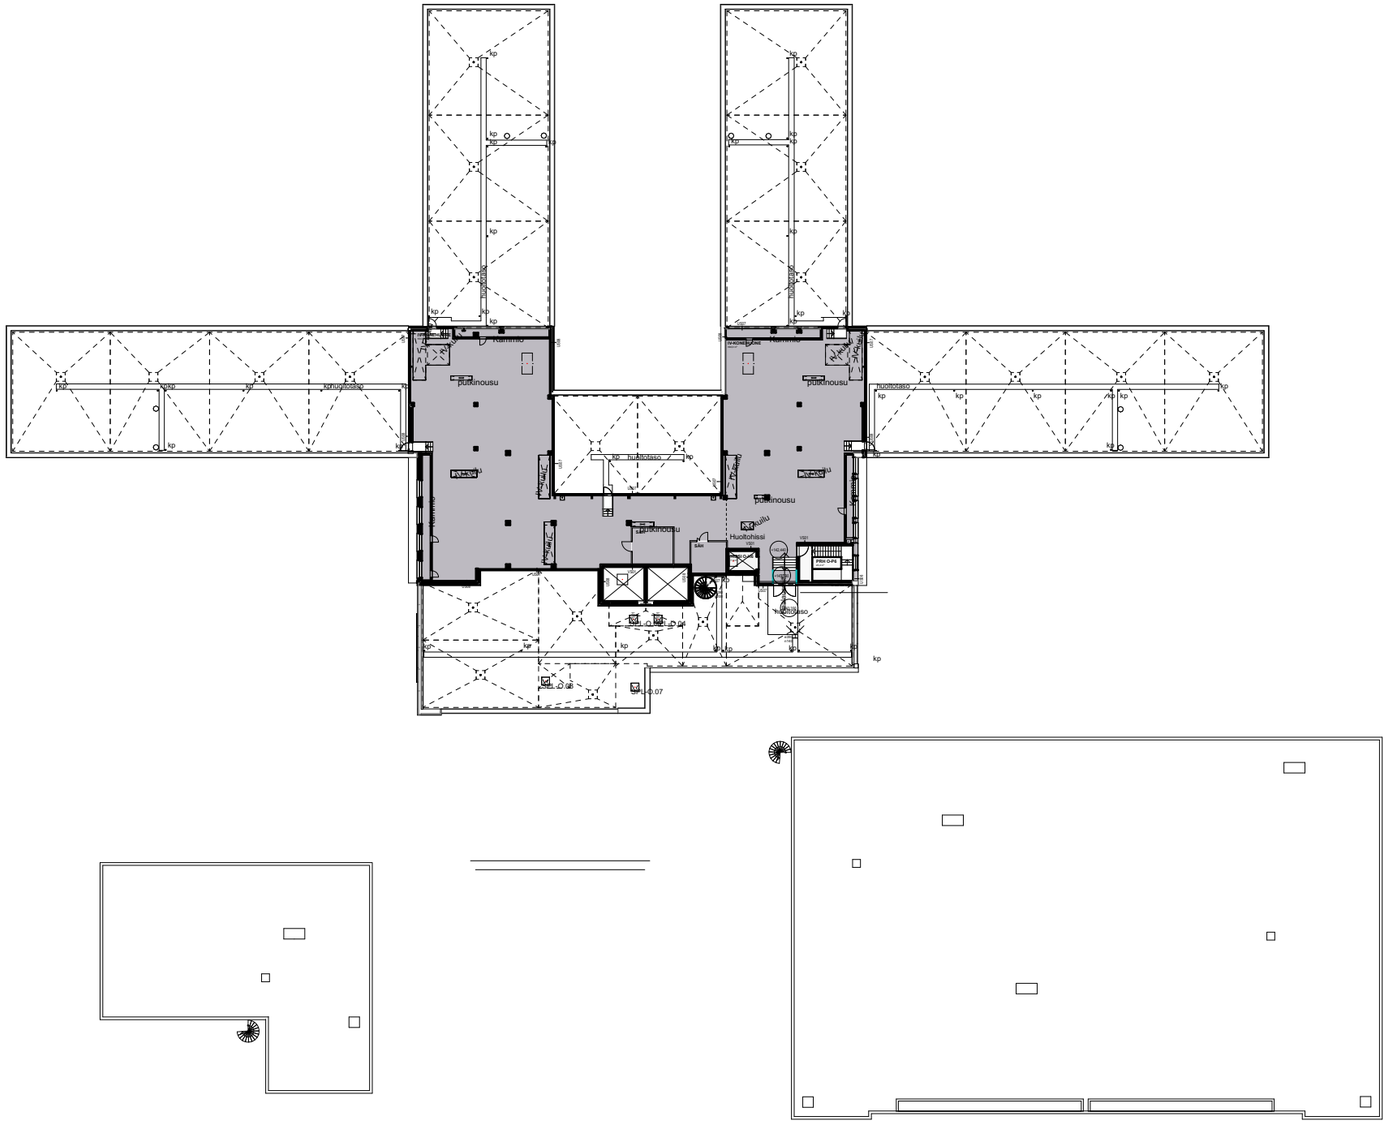

AS-AR_YHDISTETTY / 16/06/2022 / 17.33

ASSI
TYÖPIIRUSTUS
Sairaalatie 1, 13500 Hämeenlinna
16/06/2022

LUONNOS / IV-KONEHUONEKERROS

AS-AR-009-001 VIHKO 1:700

AHVENISTON+SAIRAALA

INTEGRATED
-työyhteenliittymä
Köydenpunojankatu 2 F, 00180 HELSINKI
+358 10 837 2700

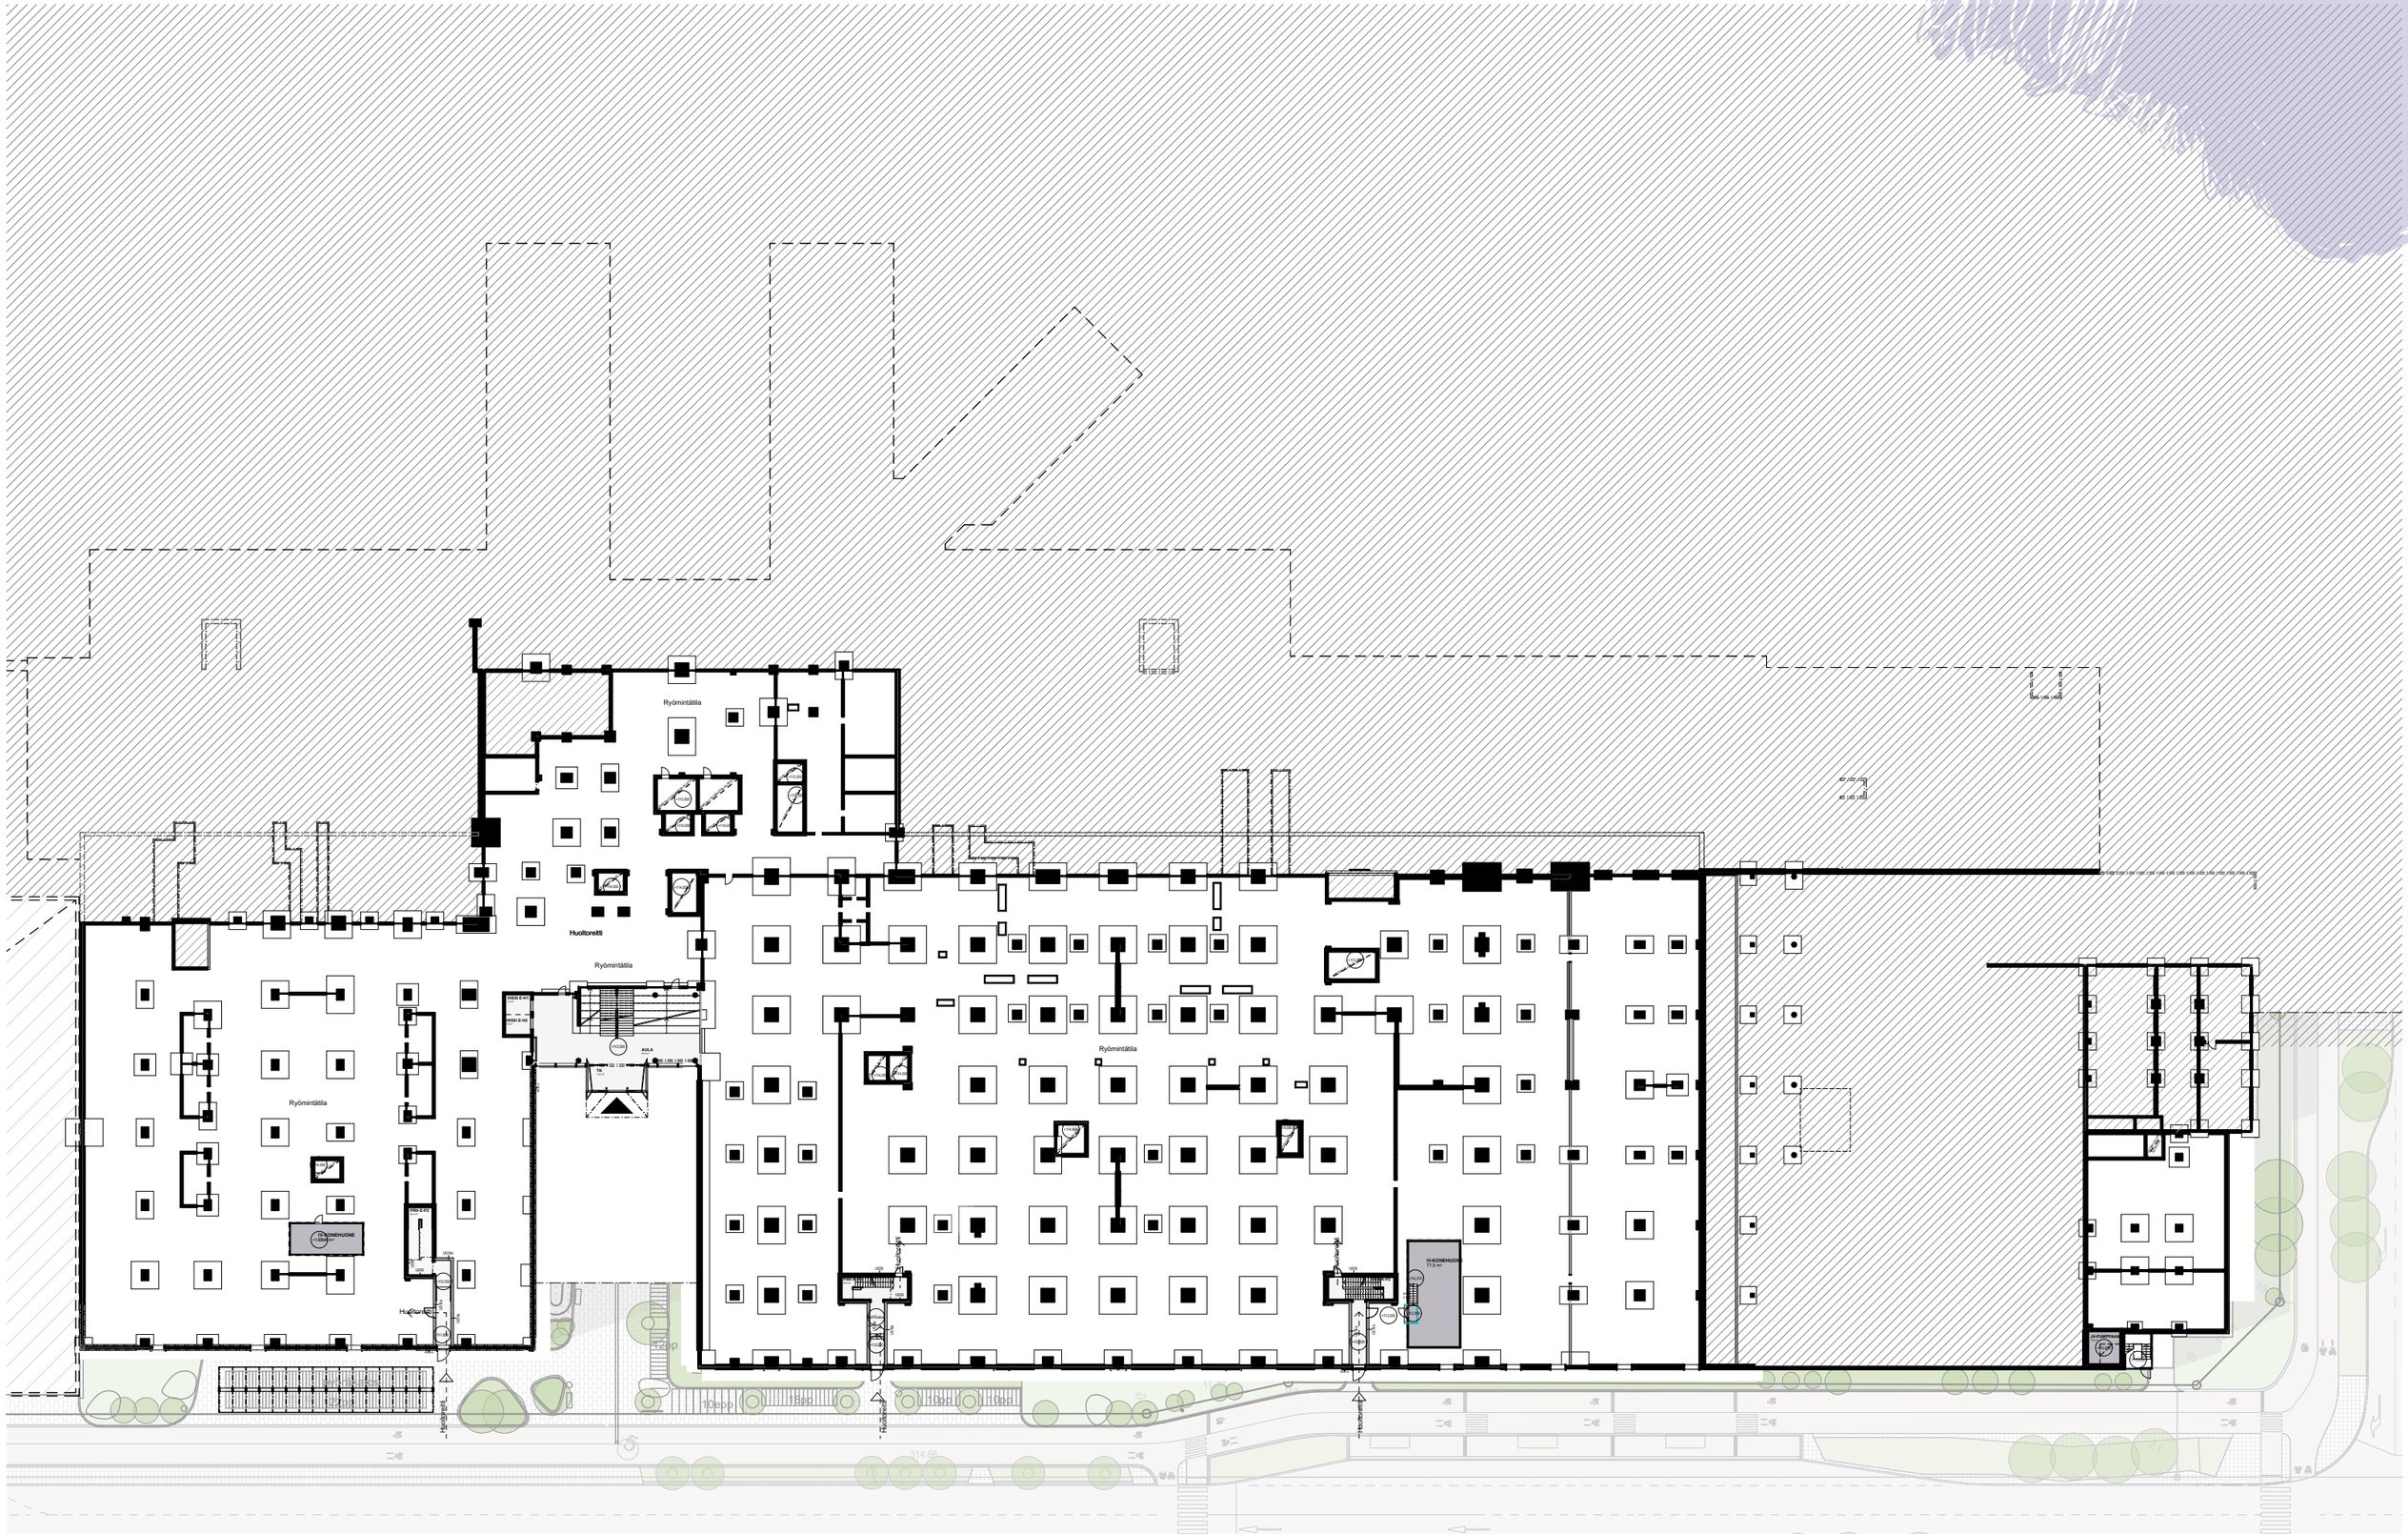

AS-AR_YHDISTETTY / 16/06/2022 / 17:34

ASSI
TYÖPIIRUSTUS
Sairaalatie 1, 13500 Hämeenlinna
16/06/2022

LUONNOS / K1. KERROS

AS-AR-009-001 VIHKO 1:700

INTEGRATED
-työyhteenliittymä
Köydenpunojankatu 2 F, 00180 HELSINKI
+358 10 837 2700

AS-AR_YHDISTETTY / 16/06/2022 / 17:34

ASSI
TYÖPIIRUSTUS
Sairaalatie 1, 13500 Hämeenlinna
16/06/2022

LUONNOS / HAVAINNEILMAKUVA ETELÄSTÄ

AS-AR-009-001 VIHKO

INTEGRATED
-työyhteenliittymä
Köydenpunojankatu 2 F, 00180 HELSINKI
+358 10 837 2700

AS-AR_YHDISTETTY / 16/06/2022 / 17:34

ASSI
TYÖPIIRUSTUS
Sairaalatie 1, 13500 Hämeenlinna
16/06/2022

LUONNOS / NÄKYMÄ PÄÄSISÄÄNKÄYNNILTÄ

AS-AR-009-001 VIHKO

INTEGRATED
-työyhteenliittymä
Köydenpunojankatu 2 F, 00180 HELSINKI
+358 10 837 2700